


NSスーパーフレーム工法

老健施設 3階建て計画事例

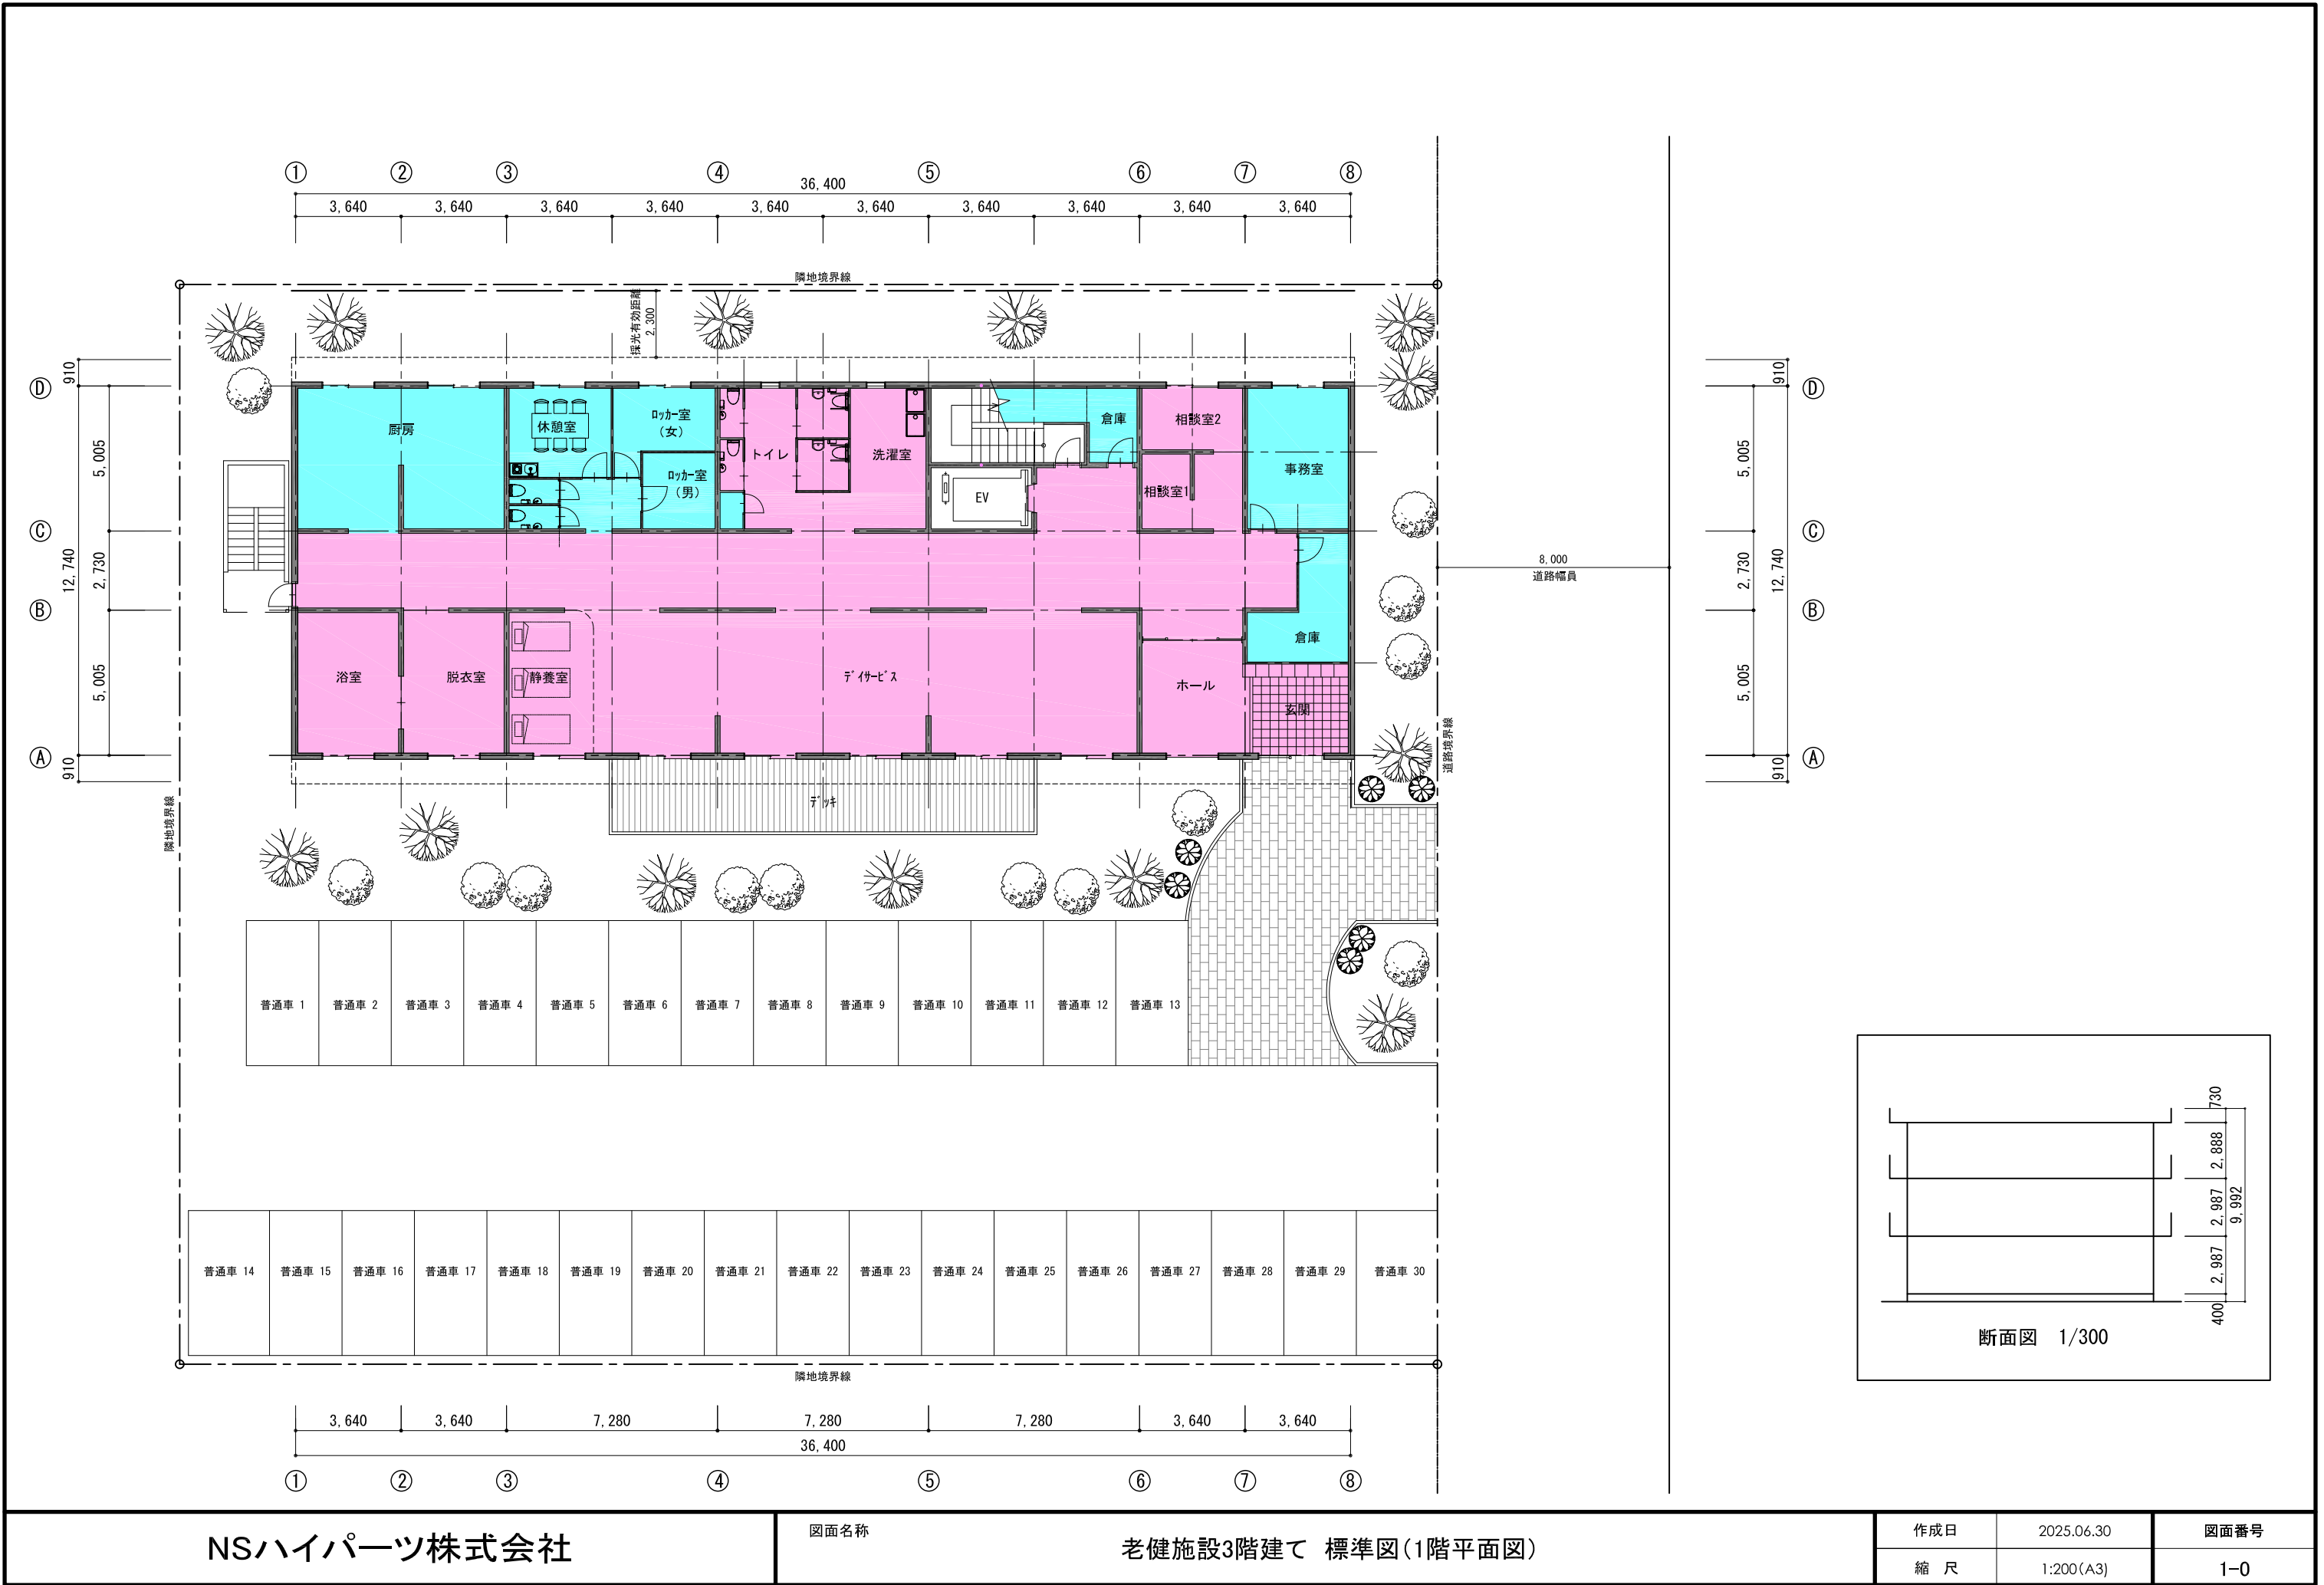

NSハイパーツ株式会社

図面名称

老健施設3階建て 標準図(1階平面図)

作成日



2025.06.30

図面番号

縮尺

1:200(A3)

1-0

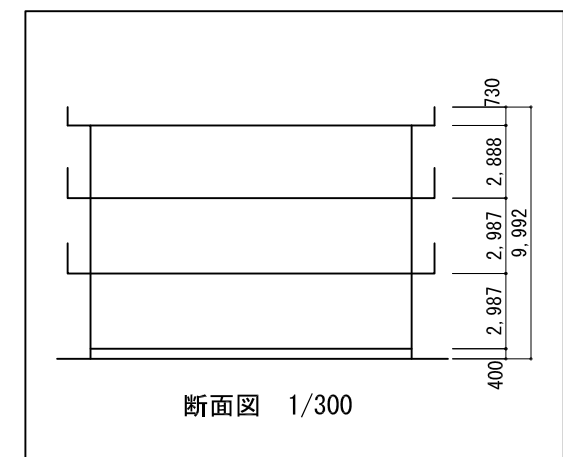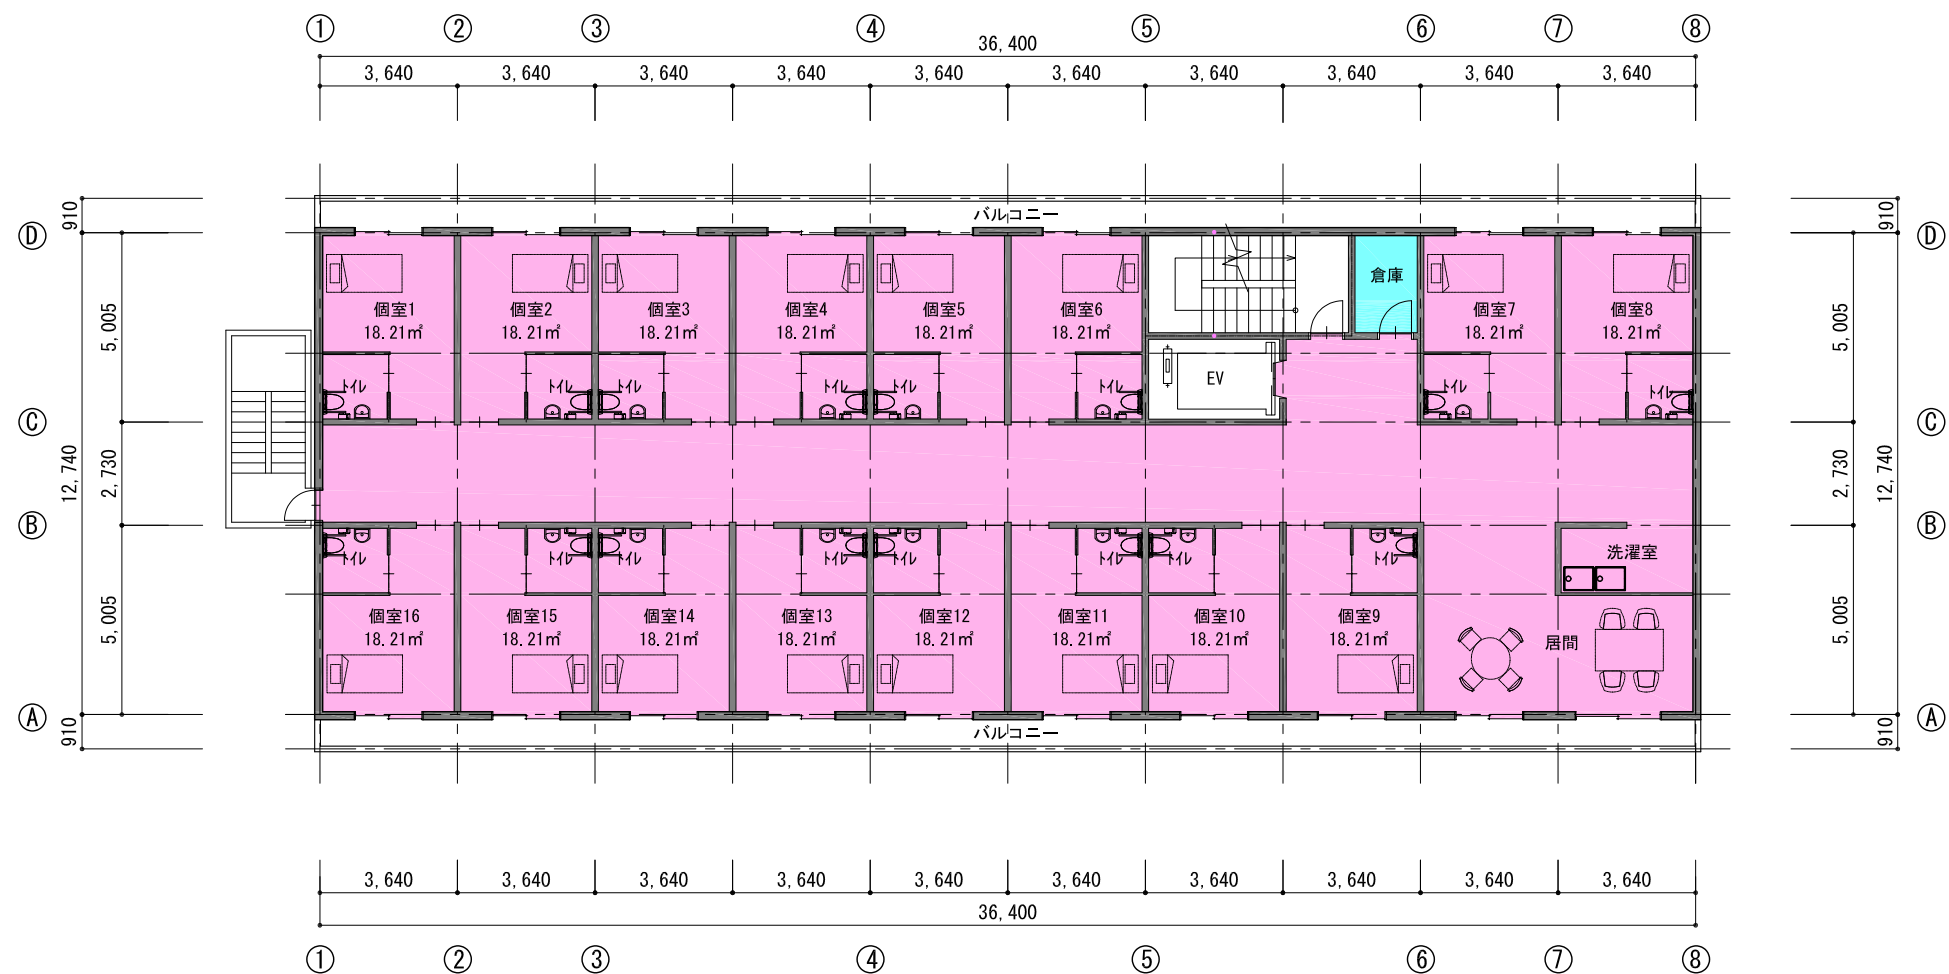

NSハイパーツ株式会社

図面名称

老健施設3階建て 標準図(2～3階平面図)

作成日

2025.06.30

図面番号

縮尺

1:100(A3)

1-0