

NSスーパーフレーム工法[®]

Ⅱ．標準図 C. 3階建て


2020年 1月31日

NSハイパーツ株式会社

本資料の流用、及び第三者への
開示を禁じます。


II. 標準図 C. 3階建て

[illegible]

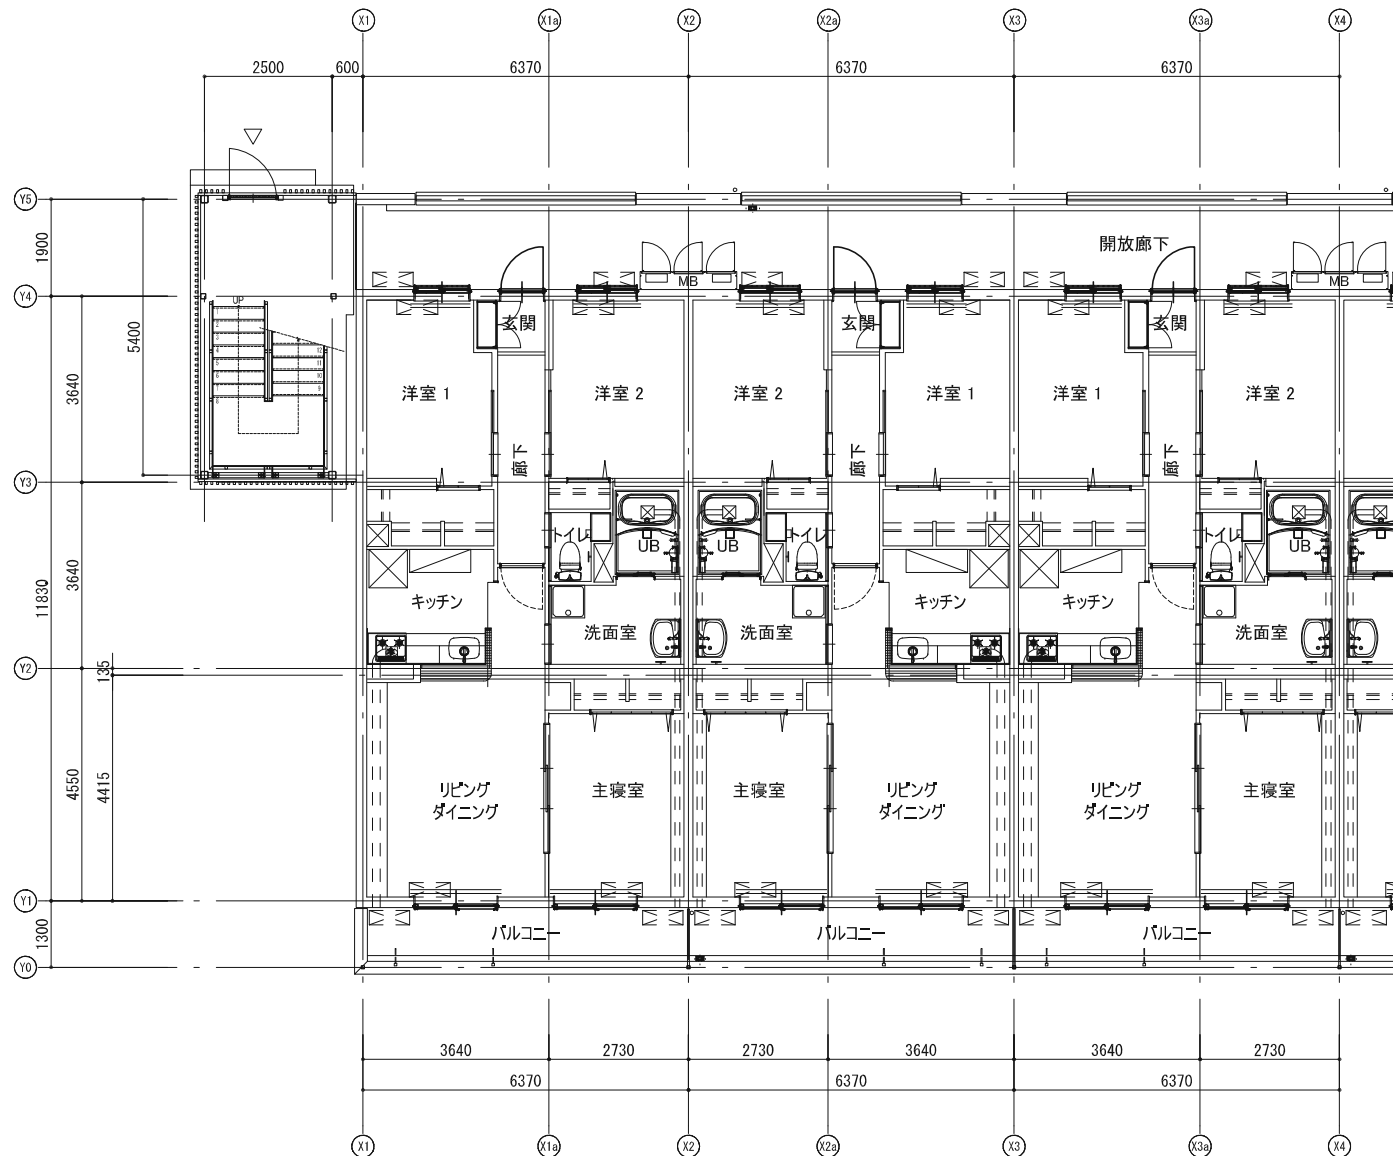


1階平面図

NSHP NSハイパーツ株式会社 NS HI-PARTS CORPORATION	改正	年月日	改正事項	製図	確認	特記事項	承認	確認	製図	C1.1 設計例	作成日 2020.1.31	図面番号
	1	.	.				海原	江崎	品川	図面名称	縮尺 1/100	2-0
	2	.	.							C1.1.1 平面図(1)		
	3	.	.									
	4	.	.									

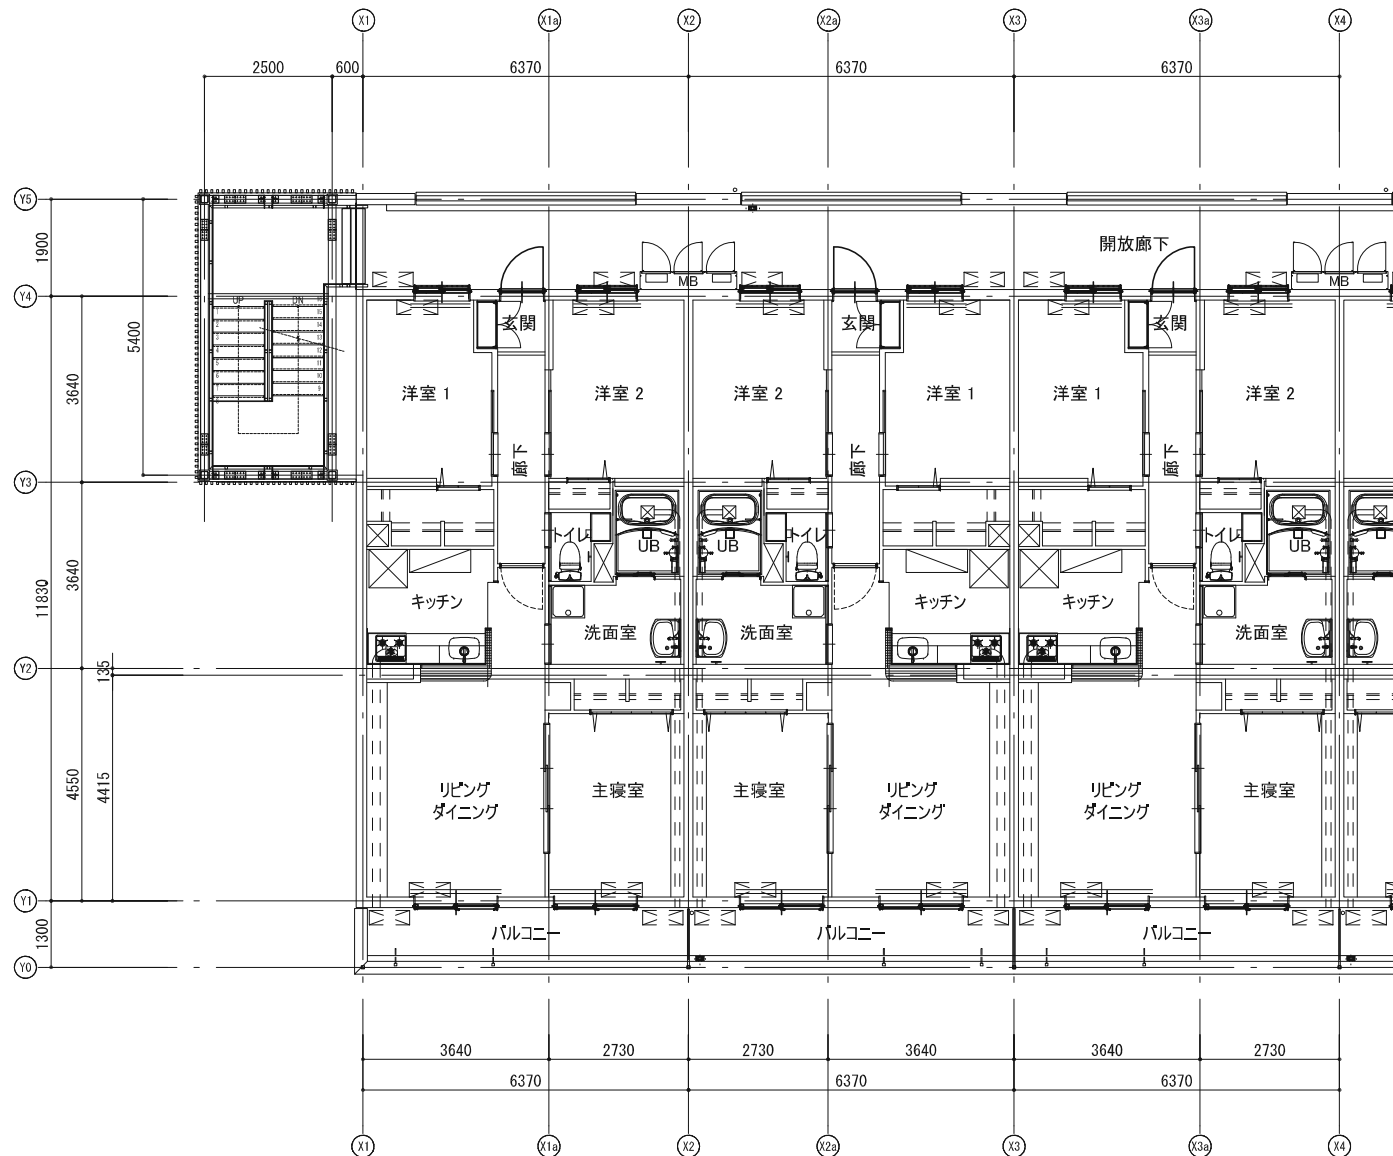


2階平面図

NSHP NSハイパーツ株式会社 NS HI-PARTS CORPORATION	改正	年月日	改正事項	製図	確認	特記事項	承認	確認	製図	C1.1 設計例	作成日 2020.1.31	図面番号
	1	.	.				海原	江崎	品川	図面名称	縮尺 1/100	2-0
	2	.	.							C1.1.1 平面図 (2)		
	3	.	.									
	4	.	.									

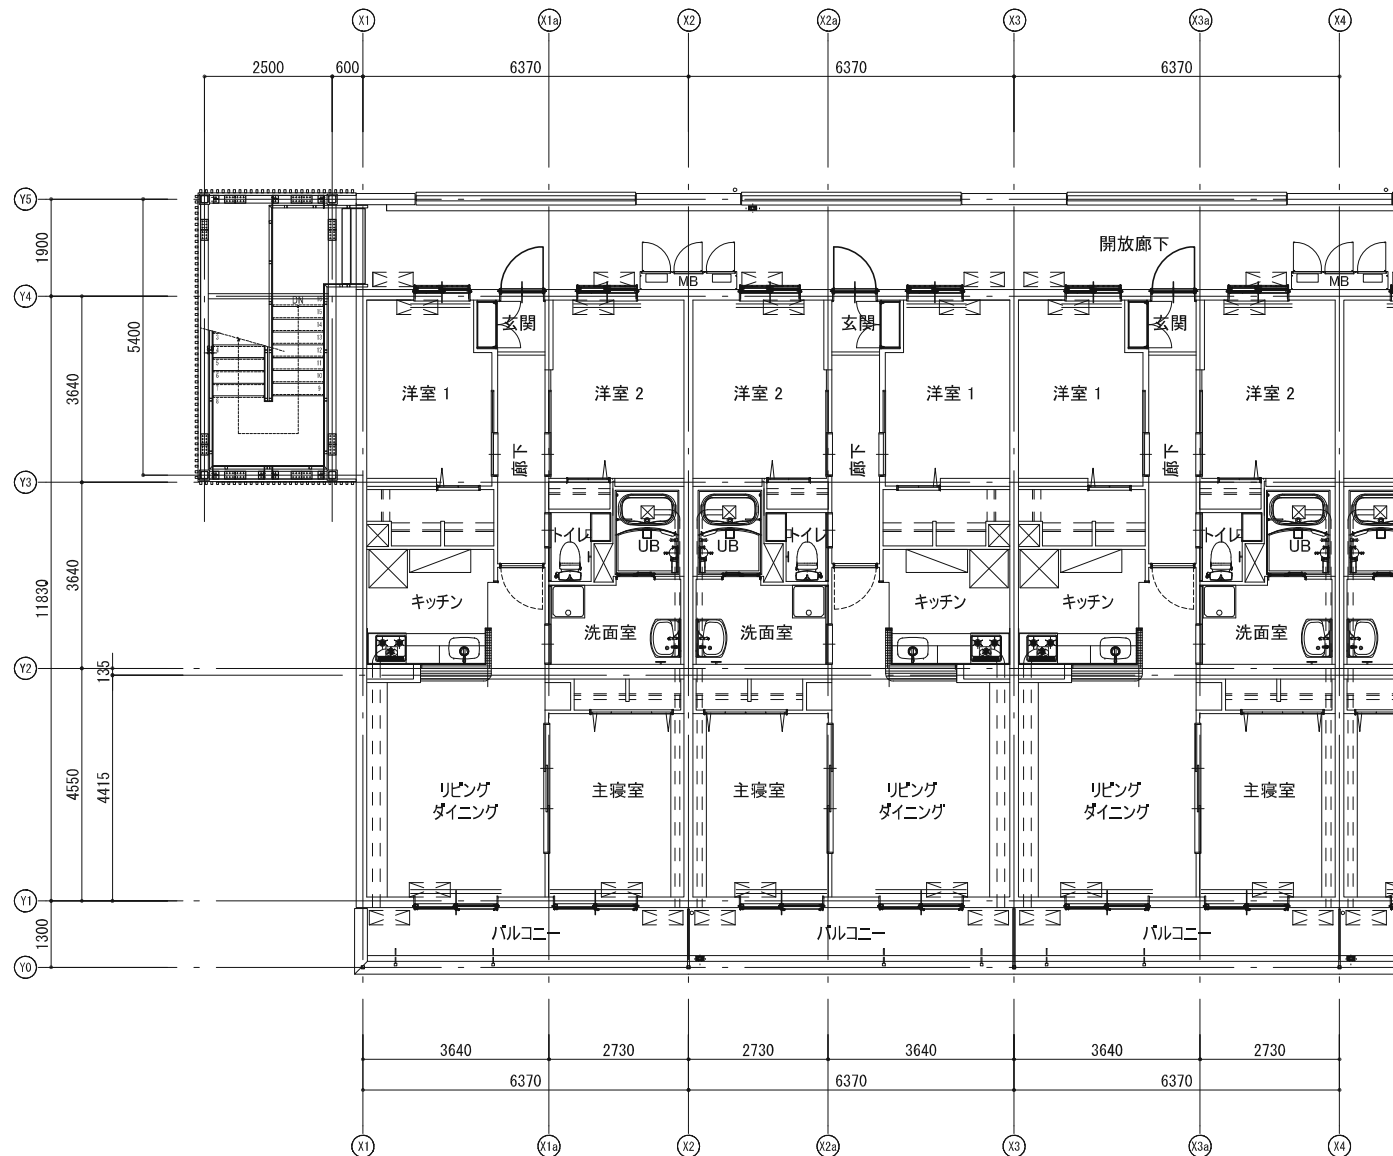


3階平面図

NSHP NSハイパーツ株式会社 NS HI-PARTS CORPORATION	改正	年月日	改正事項	製図	確認	特記事項	承認	確認	製図	C1.1 設計例	作成日 2020.1.31	図面番号
	1	.	.				海原	江崎	品川	図面名称	縮尺 1/100	2-0
	2	.	.							C1.1.1 平面図 (3)		
	3	.	.									
	4	.	.									

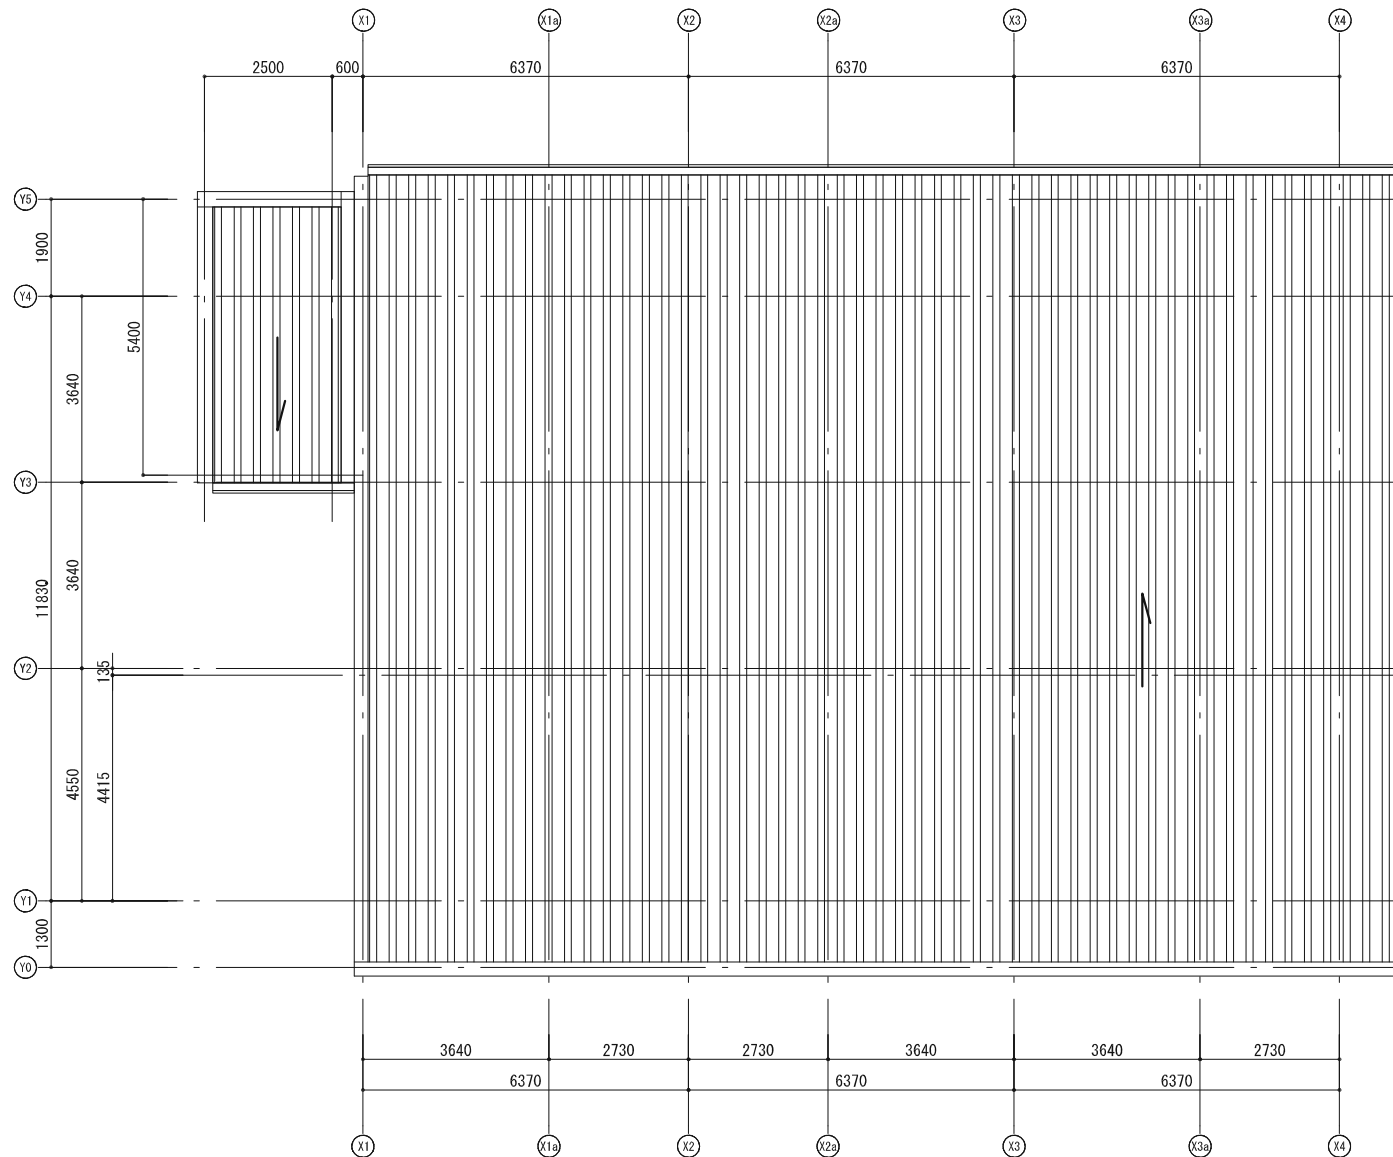

屋根伏図

NSHP NSハイパーツ株式会社 NS HI-PARTS CORPORATION	改正	年月日	改正事項	製図	確認	特記事項	承認	確認	製図	C1.1 設計例	作成日 2020.1.31	図面番号
	1	・	・				海原	江崎	品川	図面名称	縮尺 1/100	2-0
	2	・	・							C1.1.1 平面図(4)		
	3	・	・									
	4	・	・									
	5	・	・									

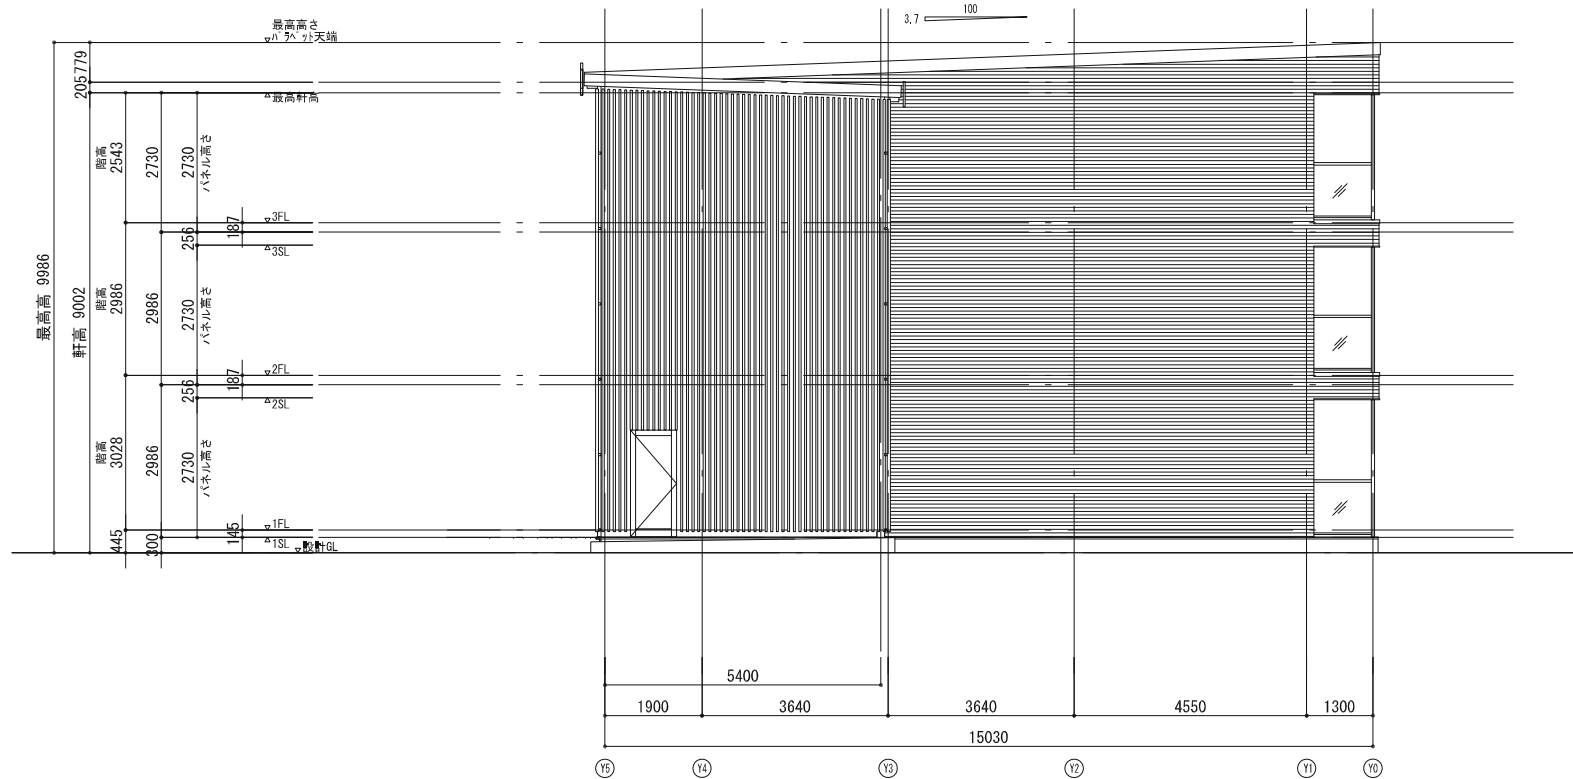


西立面図

NSHP NSハイパーツ株式会社 NS HI-PARTS CORPORATION	改正	年月日	改正事項	製図	確認	特記事項	承認	確認	製図	C1.1 設計例	作成日 2020.1.31	図面番号
	1	・	・				海原	江崎	品川	図面名称	縮尺 1/100	2-0
	2	・	・							C1.1.2 立面図(1)		
	3	・	・									
	4	・	・									




北立面図

NSHP NSハイパーツ株式会社 NS HI-PARTS CORPORATION	改正	年月日	改正事項	製図	確認	特記事項	承認	確認	製図	C1.1 設計例	作成日 2020.1.31	図面番号
	1	・	・				海原	江崎	品川	図面名称	縮尺 1/100	2-0
	2	・	・							C1.1.2 立面図 (3)		
	3	・	・									
	4	・	・									

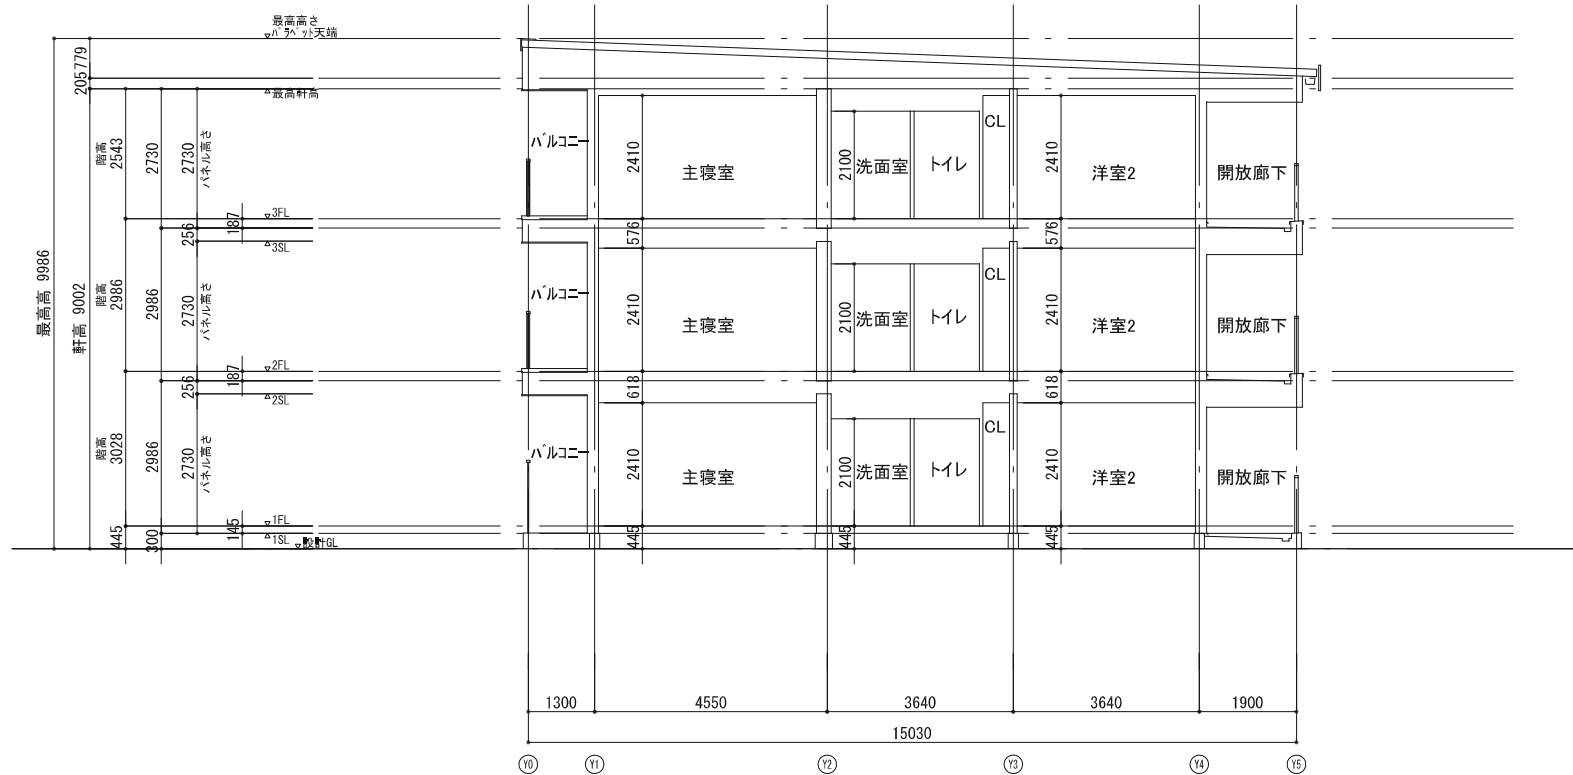


Y方向断面図

NSHP NSハイパーツ株式会社 NS HI-PARTS CORPORATION	改正	年月日	改正事項	製図	確認	特記事項	承認	確認	製図	C1.1 設計例	作成日 2020.1.31	図面番号
	1	.	.				海原	江崎	品川	図面名称	縮尺 1/100	2-0
	2	.	.							C1.1.3 断面図(1)		
	3	.	.									
	4	.	.									

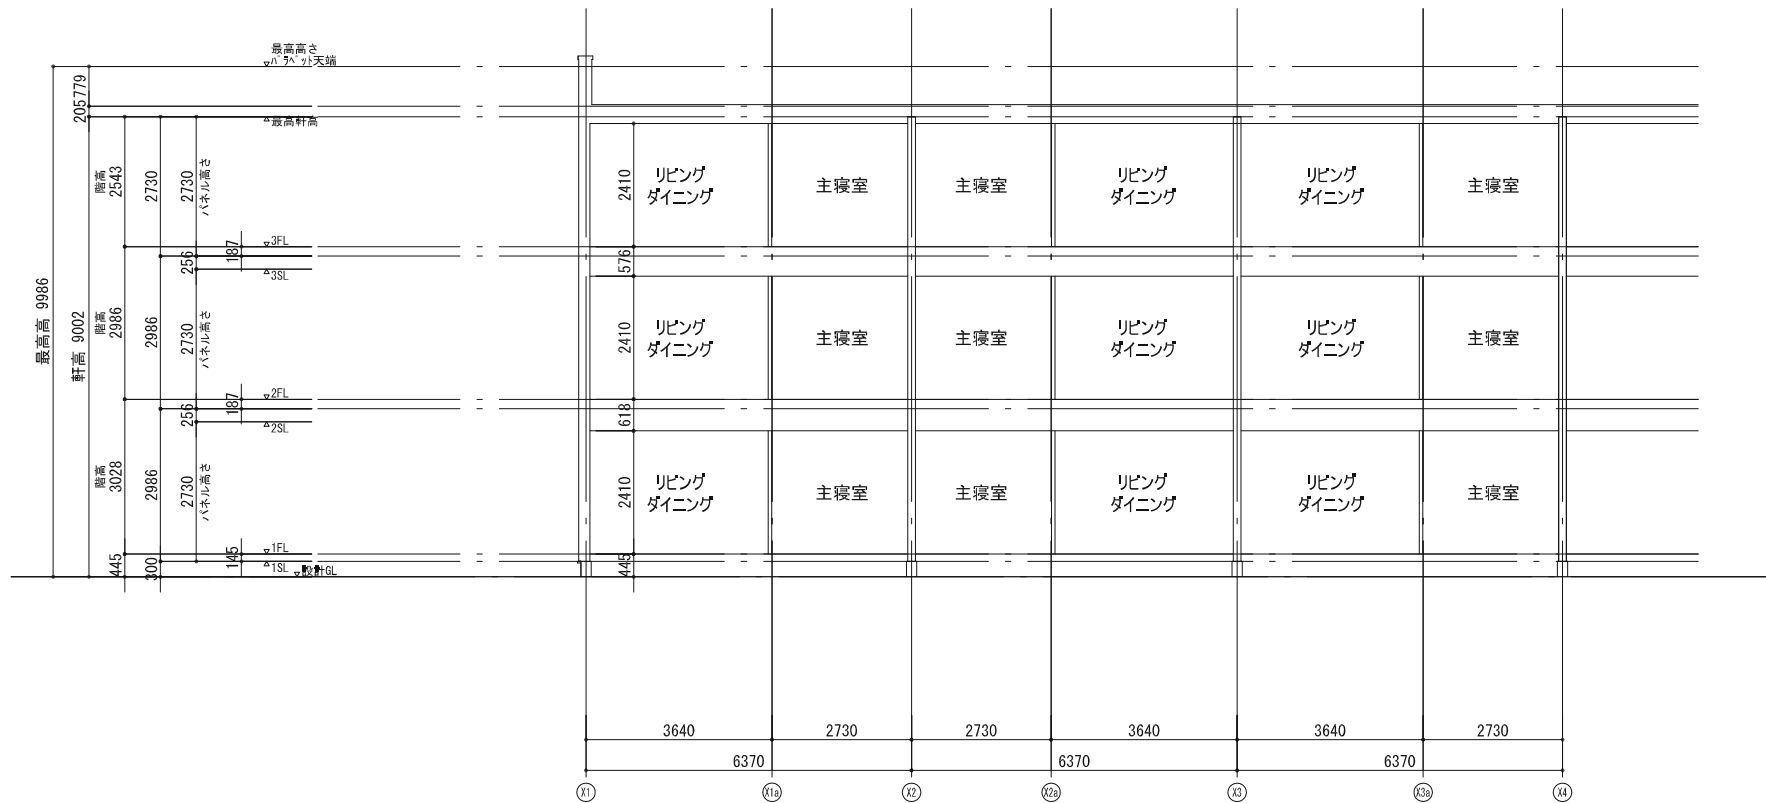


X方向断面図

NSHP NSハイパーツ株式会社 NS HI-PARTS CORPORATION	改正	年月日	改 正 事 項	製図	確認	特 記 事 項	承認	確 認	製 図	C1.1 設計例	作成日 2020.1.31	図面番号 2-0
	1	・	・				海原	江崎	品川	図面名称 C1.1.3 断面図(2)	縮尺 1/100	
	2	・	・									
	3	・	・									
	4	・	・									
	5	・	・									

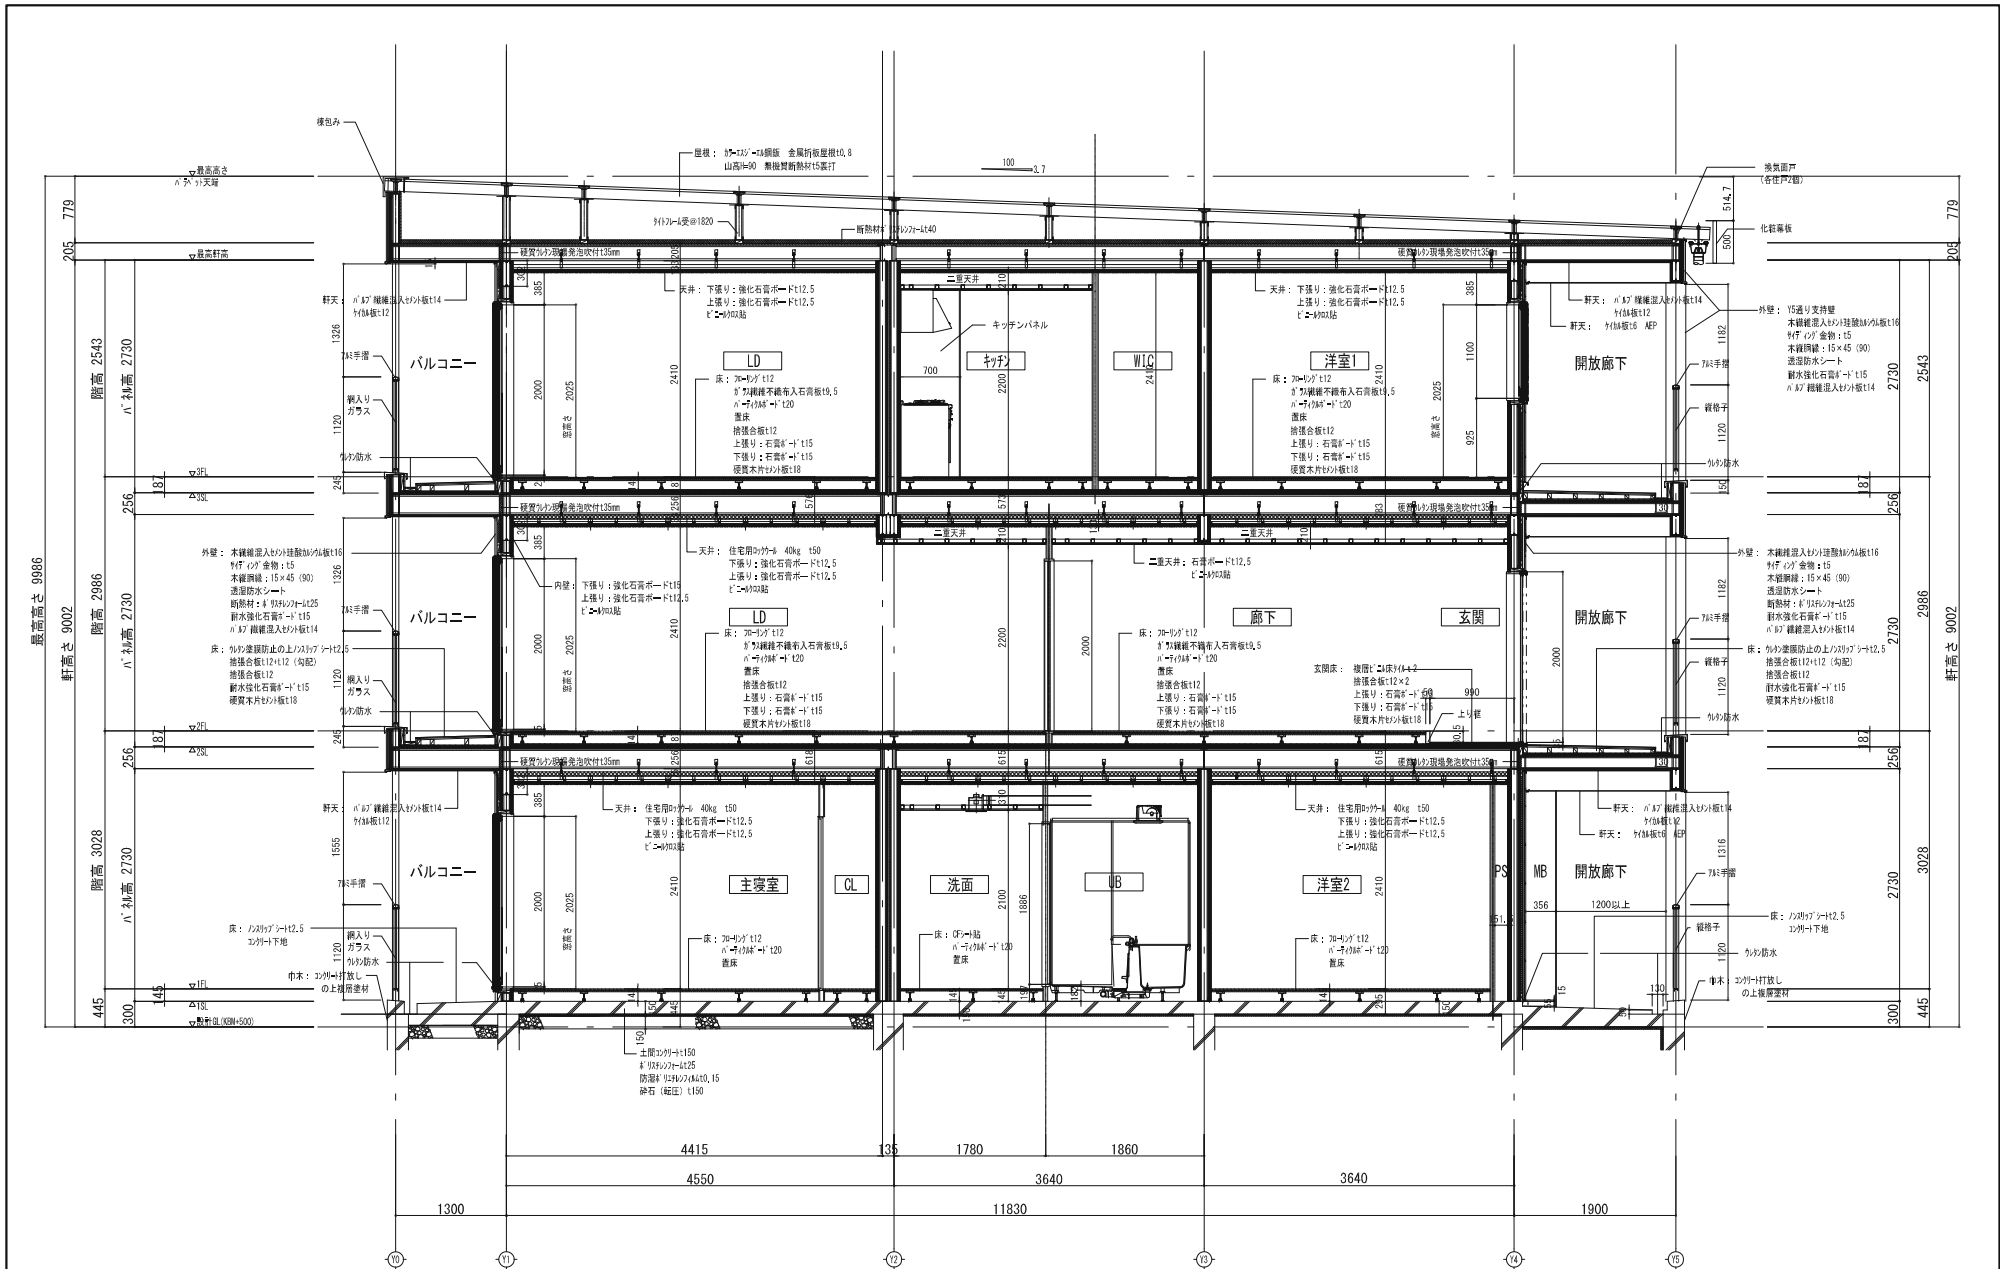

NSHP NS HI-PARTS 株式会社 NS HI-PARTS COPORATION	改正	年月日	改正事項	製図	確認	特記事項	承認	確認	製図	C1.1 設計例	作成日	図面番号
	1	.	.	.	.		海原	江崎	品川		2020.1.31	
	2	.	.	.	.					図面名称	縮尺	2-0
	3	.	.	.	.						1/60	
	4	.	.	.	.							
	5	.	.	.	.					C1.1.4 矩計詳細図		

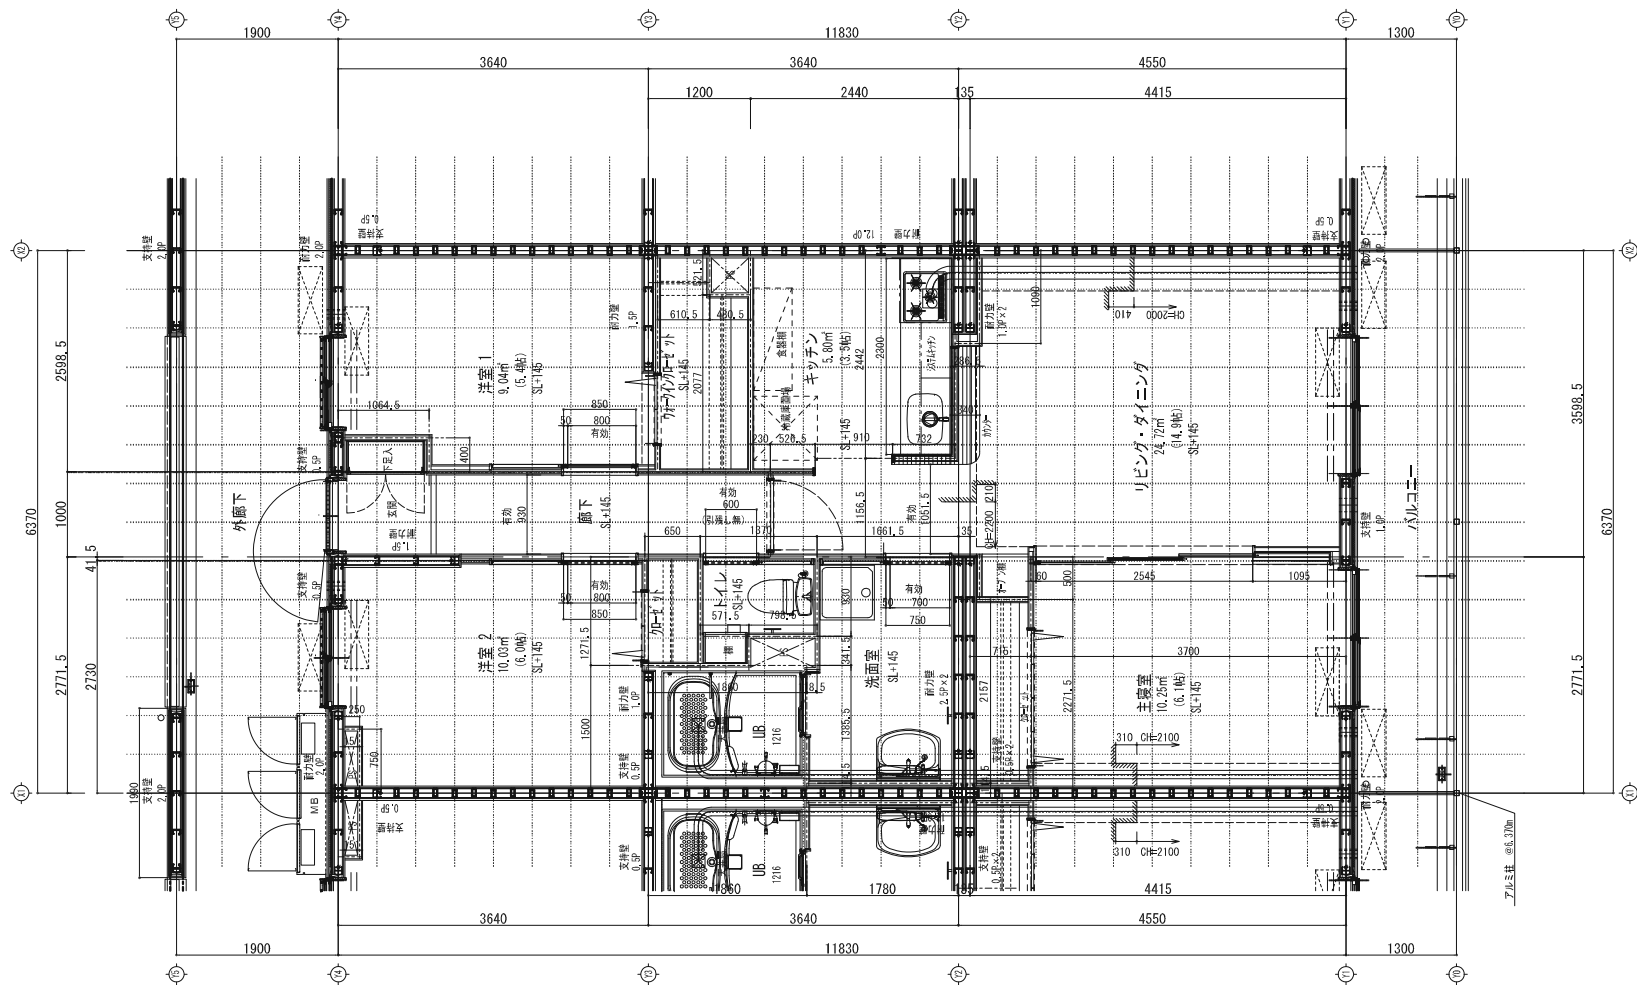

NSHP NSハイパーツ株式会社 NS HI-PARTS CORPORATION	改正	年月日	改 正 事 項	製図	確認	特 記 事 項	承認	確認	製 図	C1.1 設計例	作成日 2020.1.31	図面番号
	1	.					海原	江崎	品川	図面名称 C1.1.5 平面詳細図	縮尺 1/60	2-0
	2	.										
	3	.										
	4	.										
	5	.										