


NSスーパーフレーム工法

賃貸アパート 3階建て計画事例

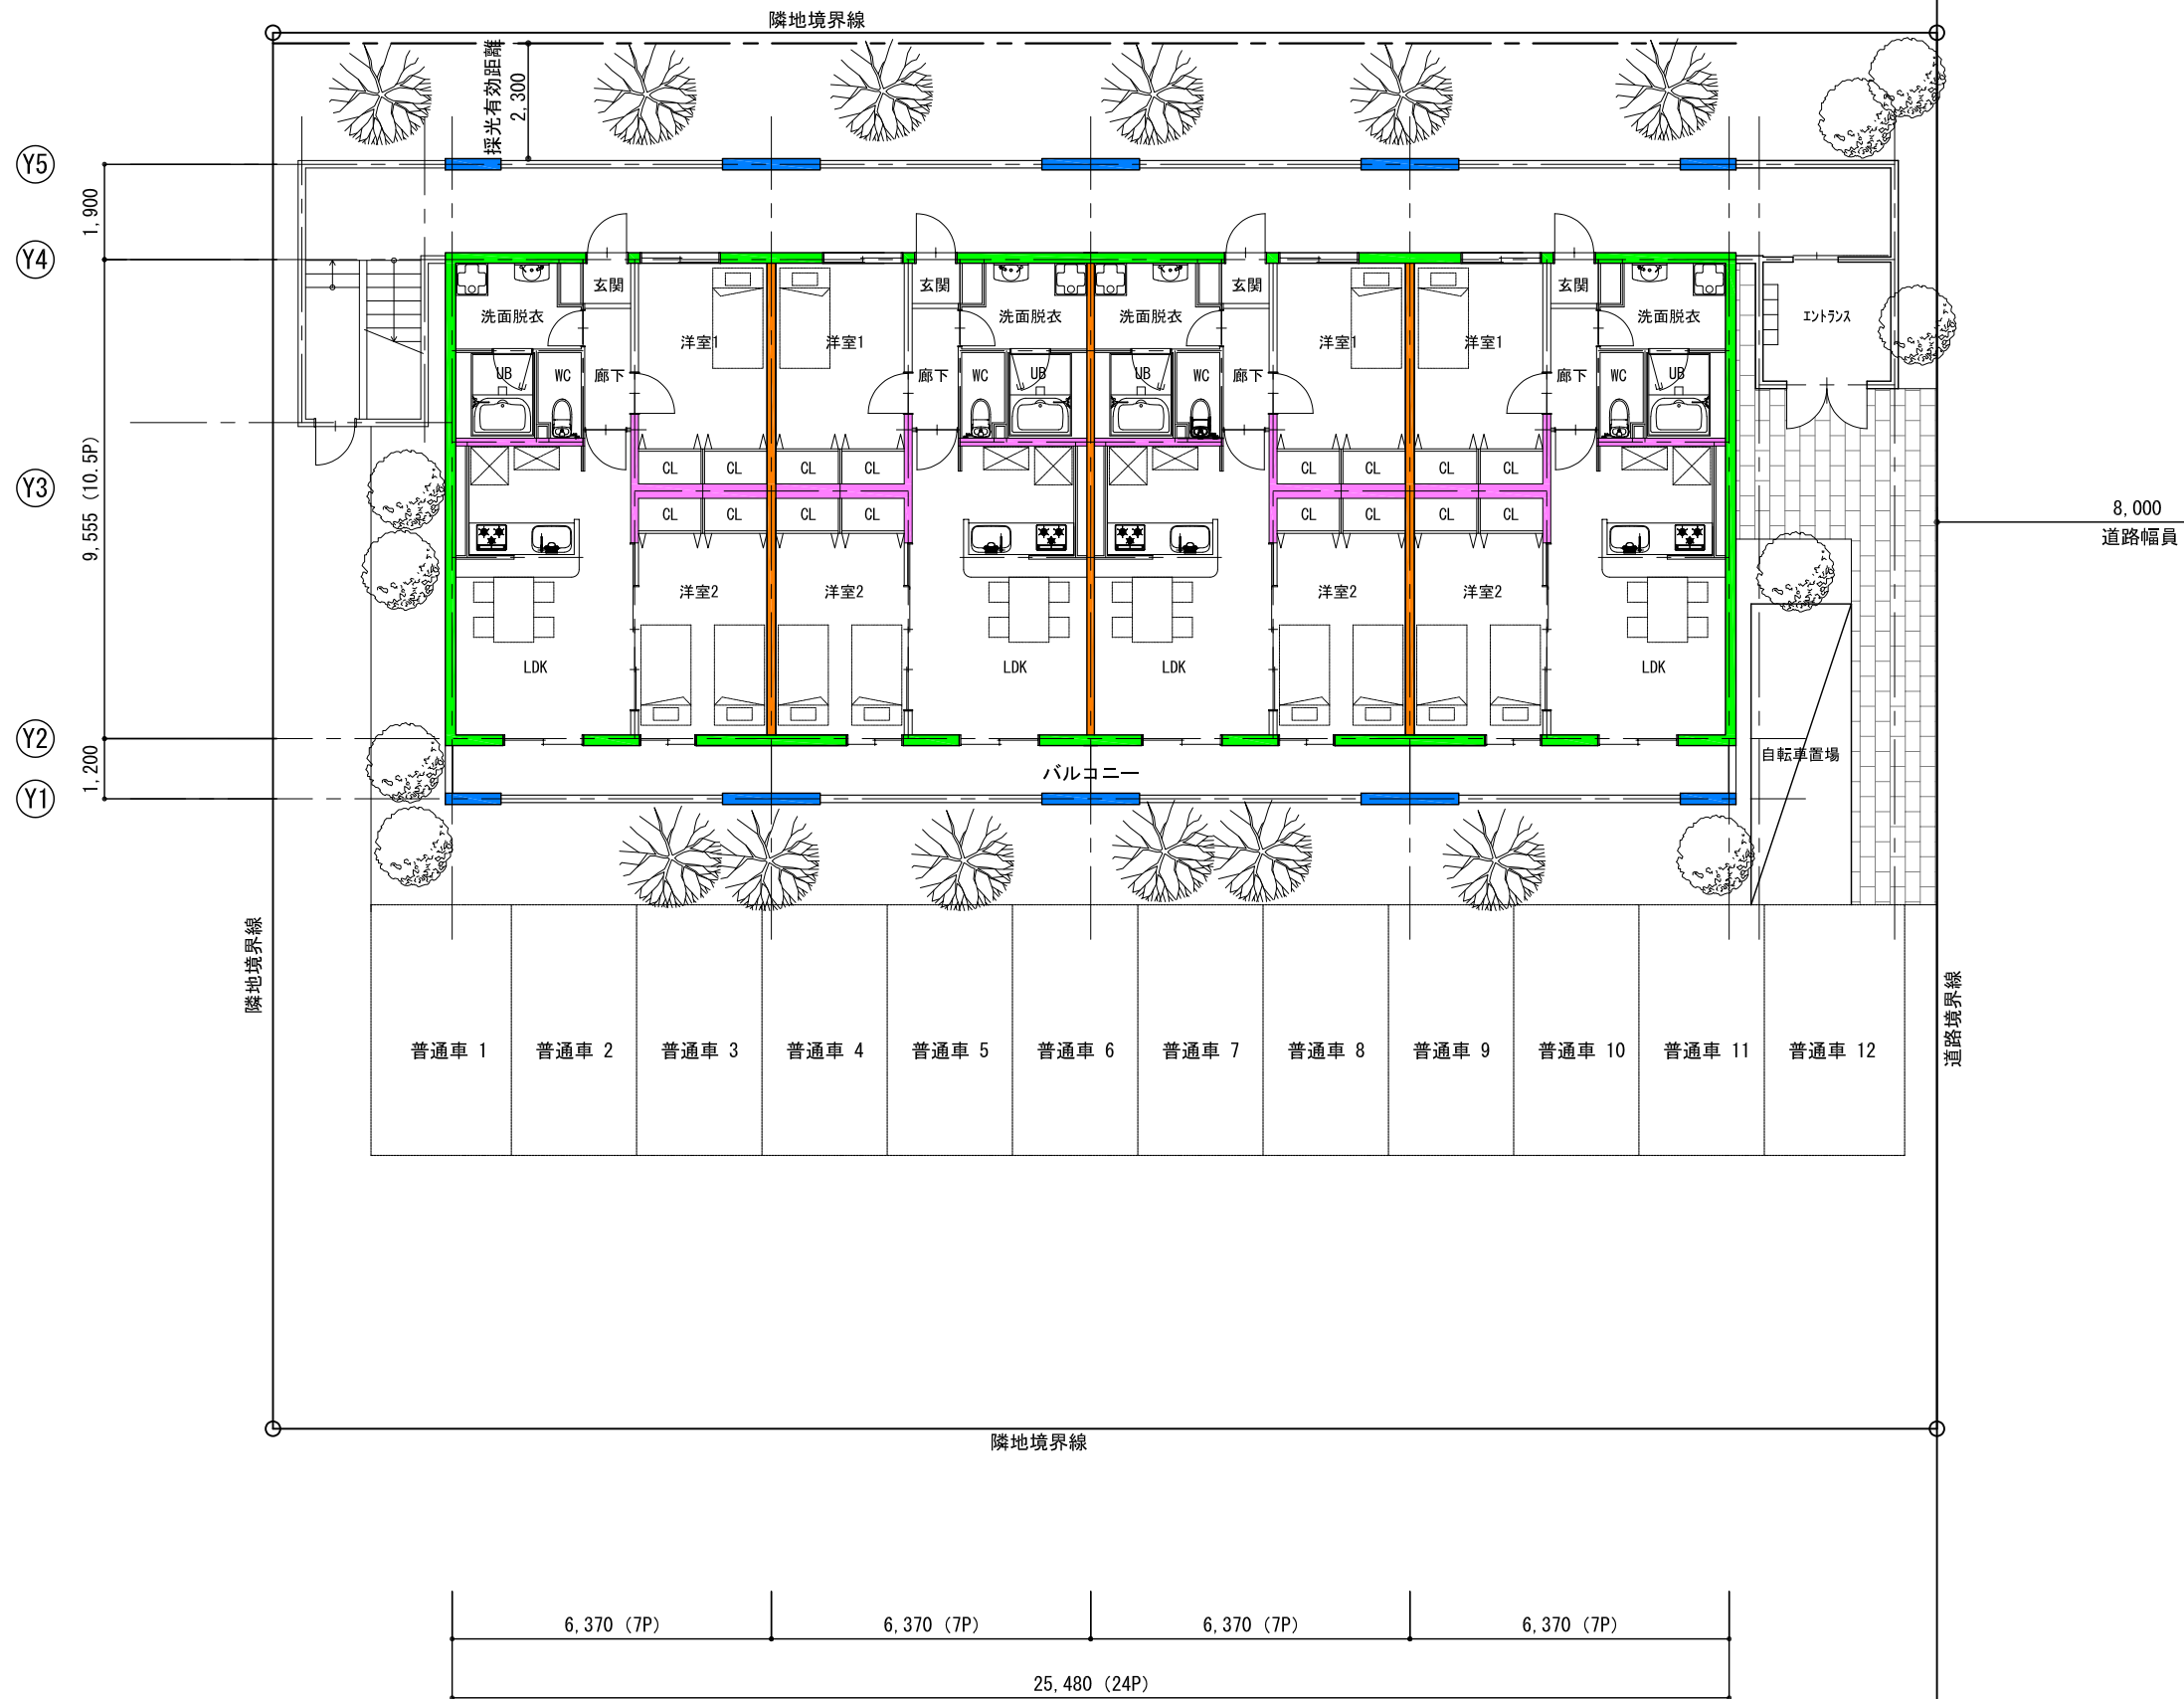

NSハイパーツ株式会社

図面名称

賃貸3階建て 標準図(1階平面図)

作成日

2025.06.30

図面番号

縮尺

1:150(A3)

1-0

