
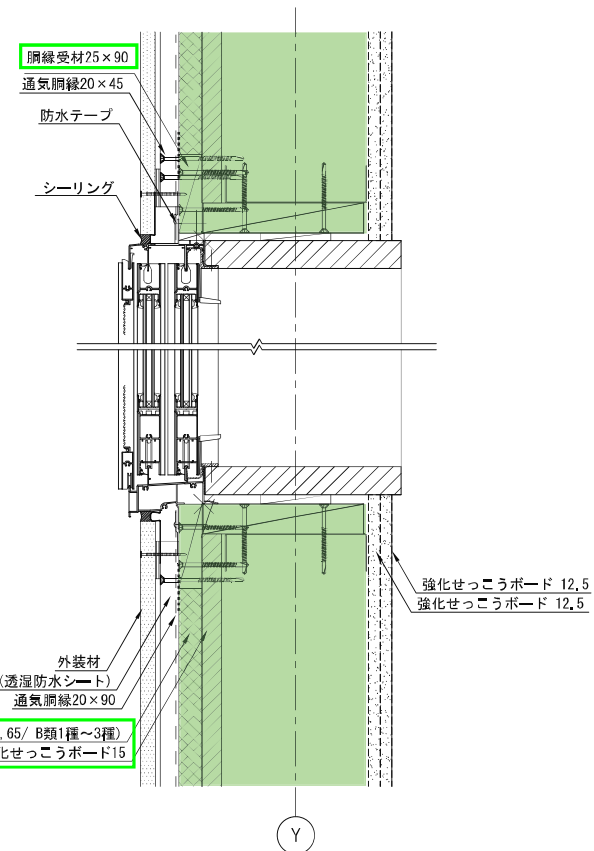


G 各部詳細図 ①

開口部:バーリング孔鋼板

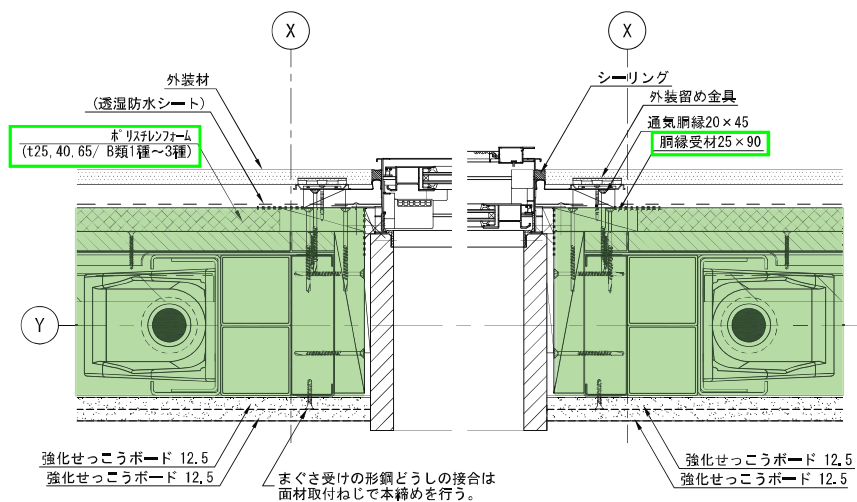

一壁パネル工場製作範囲を示す。

NSHIP	NSハイパーツ株式会社 NS HI-PARTS CORPORATION	改正年月日	改正事項	製図	確認	特記事項	承認	確認	製図	パネル設計標準図 (耐火仕様)	作成日 2020. 10. 30	図面番号
		1	-	-	-					図面名称	縮尺	5-2
		2	-	-	-					各部詳細図 ①	1/5	
		3	-	-	-							
		4	-	-	-							
		5	-	-	-							