


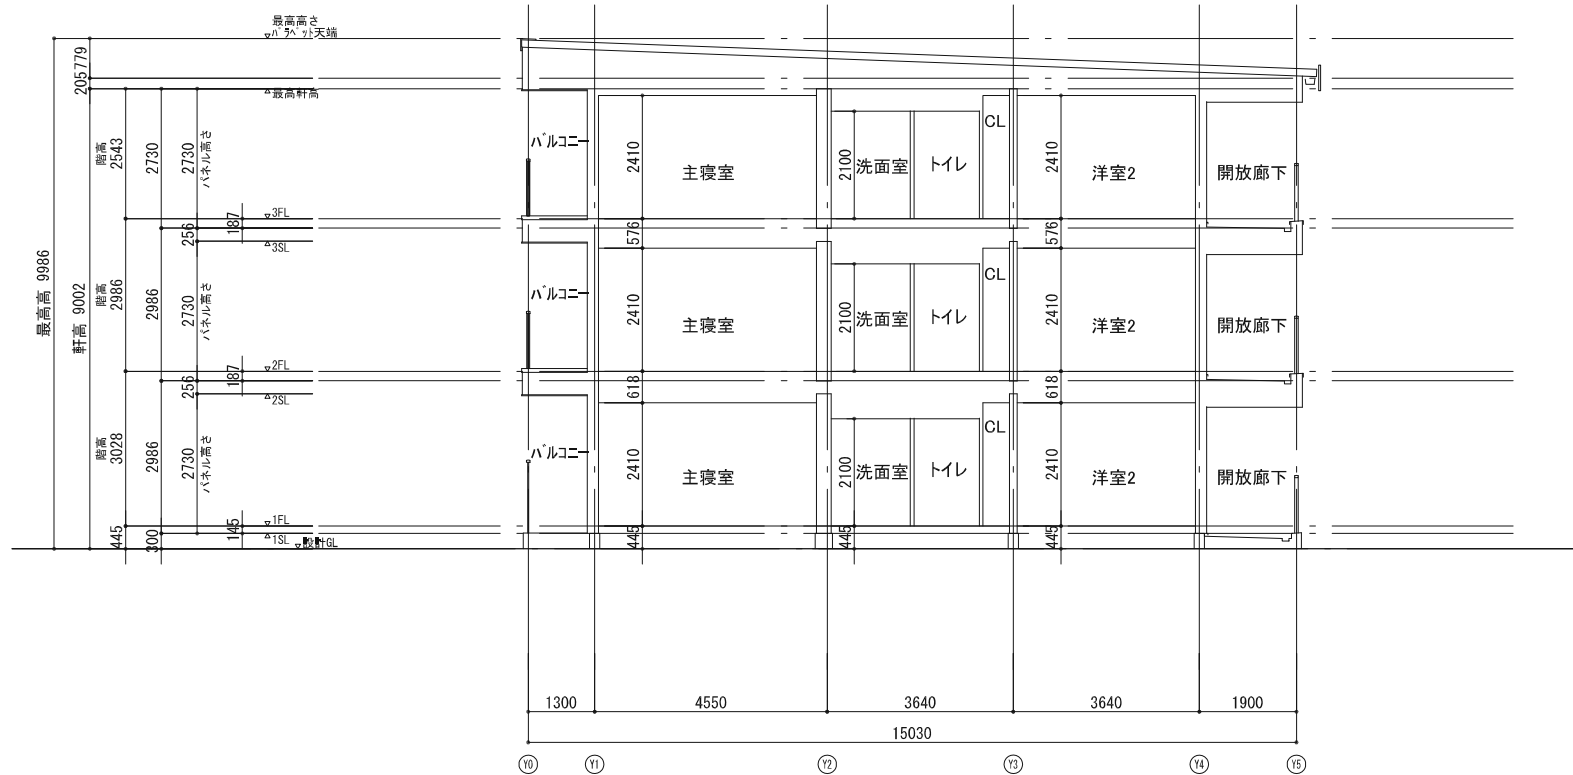

Y方向断面図

NSHP NSハイパーツ株式会社 NS HI-PARTS CORPORATION	改正	年月日	改正事項	製図	確認	特記事項	承認	確認	製図	C1.1 設計例	作成日 2020.1.31	図面番号
	1	・	・				海原	江崎	品川	図面名称	縮尺 1/100	1-3
	2	・	・							C1.1.3 断面図(1)		
	3	・	・									
	4	・	・									