


・共同住宅 3階建て 700m<sup>2</sup>の例

■ 標準工程

2025年9月1日

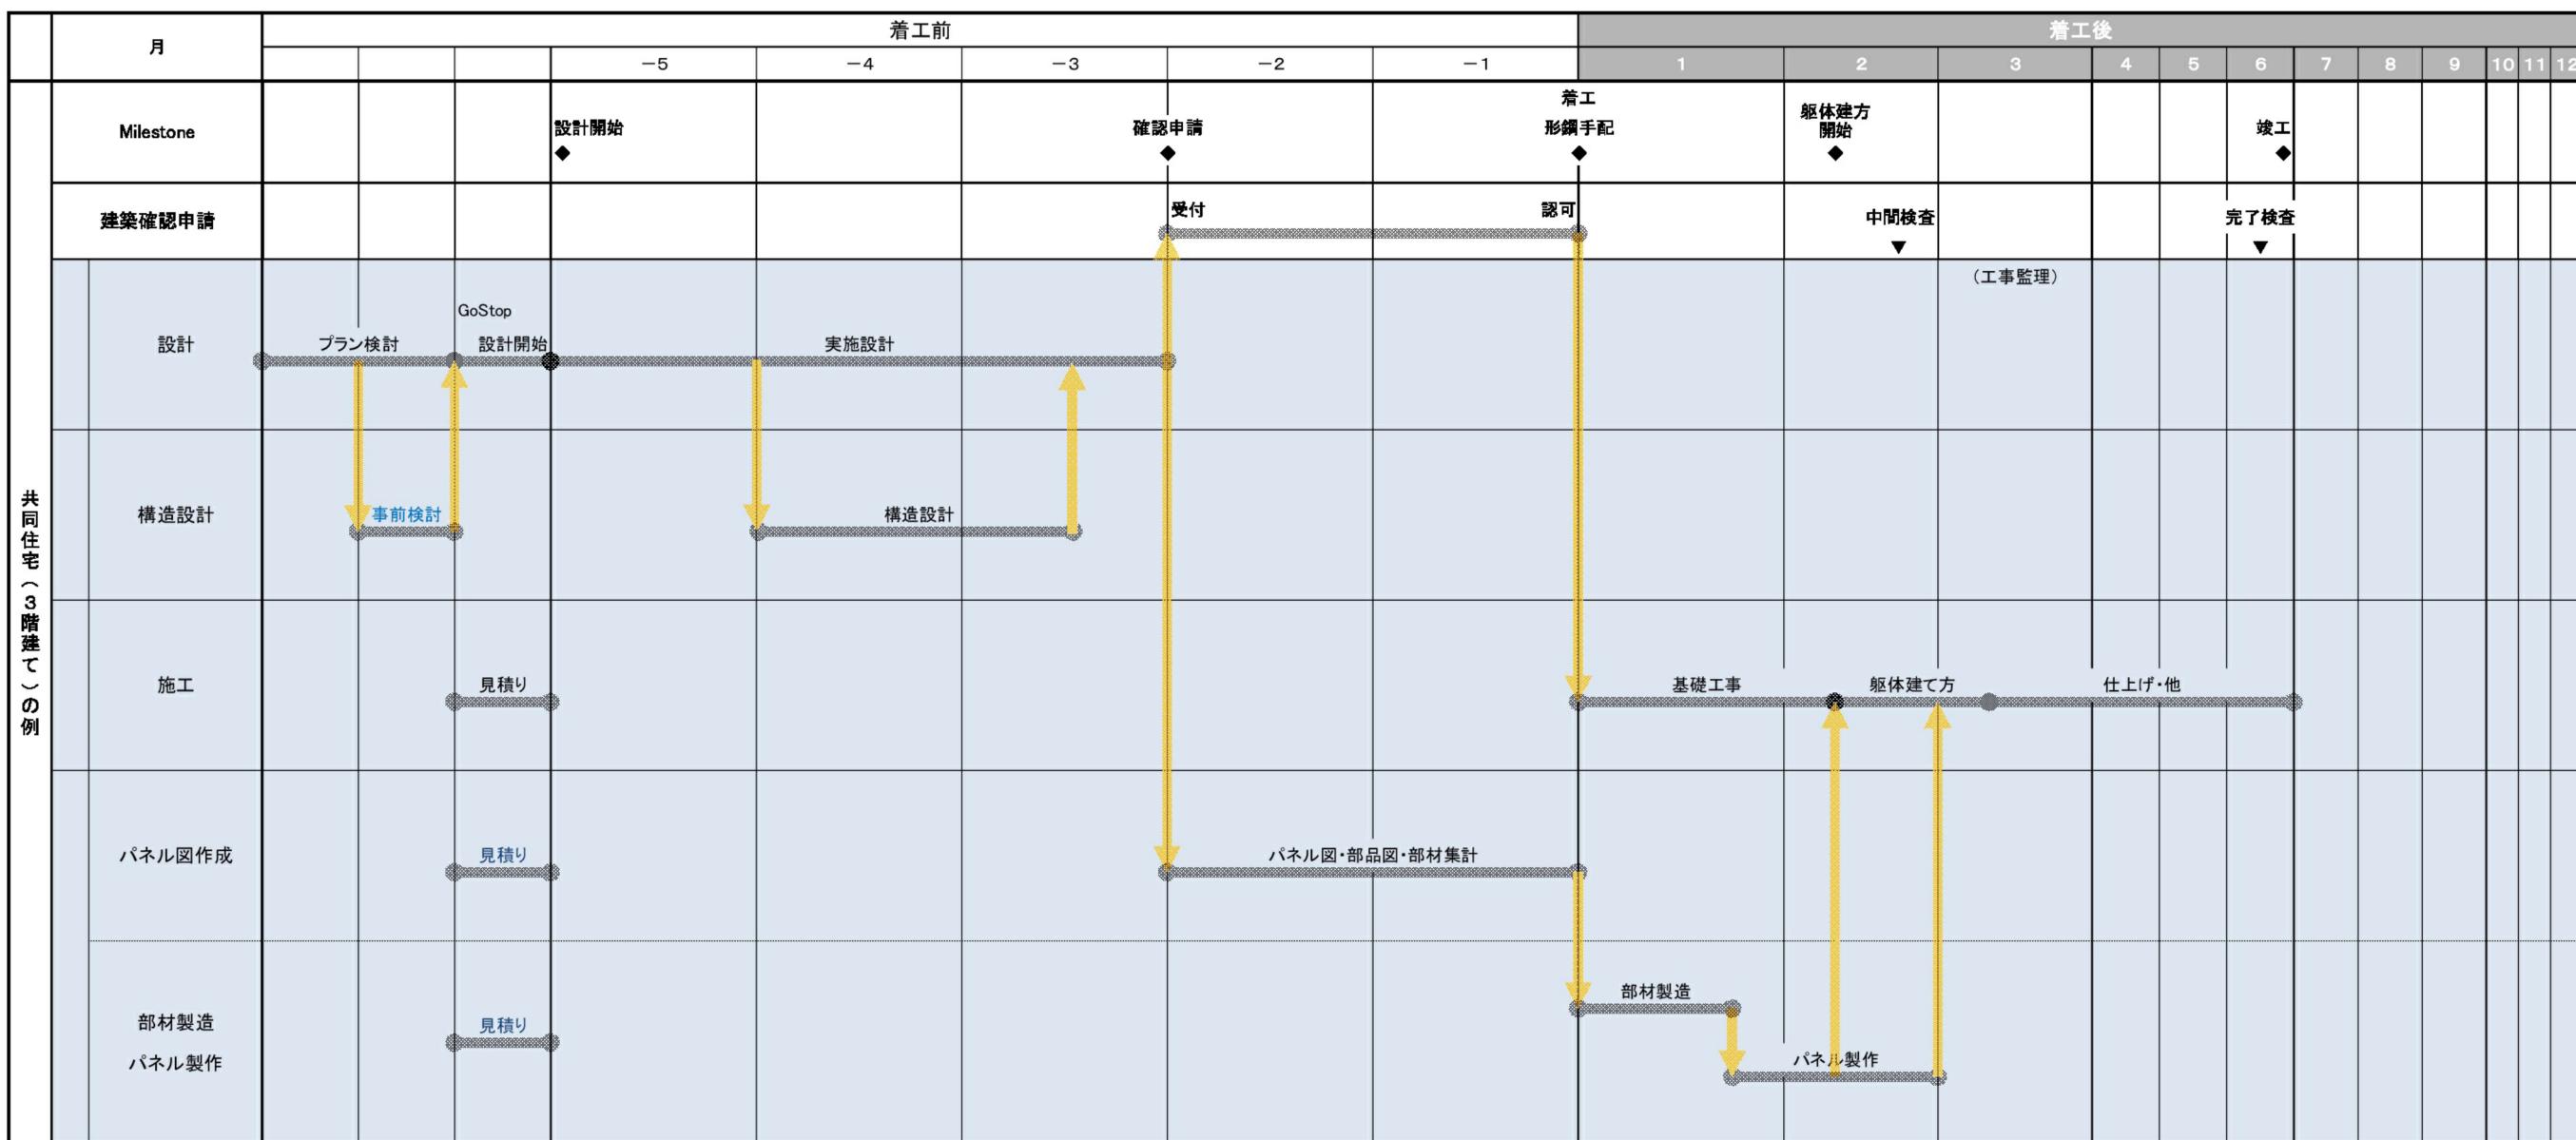

※ 敷地条件、建物形状、規模、地盤等により工程は異なります。